

Městský úřad Dolní Benešov

odbor výstavby a dopravy

Č.j.: Výst./53/2026/Kr.
Vyřizuje: Krakovčík
Tel.: 553 651 285
Záměr: Z/2026/57155

Dolní Benešov, dne 30.3.2026

ROZHODNUTÍ POVOLENÍ STAVBY

Výroková část:

Městský úřad Dolní Benešov, odbor výstavby a dopravy, jako stavební úřad příslušný podle § 30 odst. 1 písm. f) a § 30 odst. 3 písm. a) zákona č. 283/2021 Sb., stavební zákon, ve znění pozdějších předpisů (dále jen "stavební zákon"), v řízení o povolení záměru ve zrychleném řízení přezkoumal podle § 182 až 192 stavebního zákona žádost o vydání rozhodnutí ve zrychleném řízení, kterou dne 24.3.2026 podal

**Obec Bohuslavice, Poštovní 119, 747 19 Bohuslavice,
kterou zastupuje Jan Ondruš, Luční 463/2, 747 18 Píšť**

(dále jen "stavebník"), a po posouzení záměru podle § 193 stavebního zákona:

I. Podle § 197, 211 a 212 stavebního zákona

p o v o l u j e

ve zrychleném řízení stavbu:

Bohuslavice, VO_2_Etapa

(dále jen "stavba") na pozemku parc. č. 2292, 2293, 2306, 2604 v katastrálním území Bohuslavice u Hlučína.

Stavba obsahuje:

- Povolovaný záměr řeší rozšíření veřejného osvětlení na ul. Západní v obci Bohuslavice, katastrální území Bohuslavice u Hlučína, připojení na stávající vzdušné izolované vedení VO v majetku obce Bohuslavice.
- Bude proveden výkop jámy na dvojici nových betonových sloupů typu 9/3 kN na pozemku parc.č. 2604, následně dojde k betonáži dvojice sloupů, na sloupy se umístí nová svítidla VO typu MODUS STL 4000C na výložní délky 0,5m, následně dojde k natažení nového vzdušného kabelu AES 2x16 od stávajícího betonového sloupu 593 přes dvojici nových betonových sloupů kde na koncovém sloupu je vzdušný izolovaný kabel AES 2x16 ukotven a veden svodem po sloupu v ochranné trubce PVC do nové rozpojovací skříně SP-100/NSPS1P, která bude umístěna ve výšce 2,5m nad stávajícím terénem. Odvod z rozpojovací skříně kabelem CYKY-J 4x10 svodem po sloupu v ochranné trubce PVC následně je kabel CYKY-J 4x10 sveden do země kde pokračuje ve výkopu až do nového kovového stožáru č.1 kde je na přívodní svorkách svorkovnice smyčkován a pokračuje dále ve výkopu v ochranné trubce kopoflex 63 až do kovového stožáru č.2 kde je na přívodní svorkách svorkovnice smyčkován a pokračuje dále ve výkopu v ochranné trubce kopoflex 63 až do kovového stožáru č.3 kde je na přívodní svorkách svorkovnice smyčkován a pokračuje dále ve výkopu v ochranné trubce kopoflex 63 až do kovového stožáru č.4 kde je na přívodní svorkách svorkovnice smyčkován a pokračuje dále ve výkopu v ochranné trubce kopoflex 63 až do kovového stožáru č.5 kde je na přívodní svorkách svorkovnice smyčkován a pokračuje dále ve výkopu v ochranné trubce kopoflex 63 až do kovového stožáru č.6 kde je na přívodní svorkách svorkovnice smyčkován a pokračuje dále ve výkopu v ochranné trubce kopoflex 63 až do kovového stožáru č.7 kde je na přívodní svorkách svorkovnice smyčkován a pokračuje dále ve výkopu v ochranné trubce kopoflex 63 až do kovového stožáru č.8 kde je na přívodní svorkách svorkovnice smyčkován a pokračuje dále ve výkopu v ochranné trubce kopoflex 63 až do kovového stožáru č.9 kde je na přívodní svorkách

svorkovnice smyčkován a pokračuje dále ve výkopu v ochranné trubce kopoflex 63 až do kovového stožáru č.10 kde je na přívodní svorkách svorkovnice smyčkován a pokračuje dále ve výkopu v ochranné trubce kopoflex 63 až do kovového stožáru č.11 kde je na přívodní svorkách svorkovnice smyčkován a pokračuje dále ve výkopu v ochranné trubce kopoflex 63 až do kovového stožáru č.12 kde je na přívodní svorkách svorkovnice smyčkován a pokračuje dále ve výkopu v ochranné trubce kopoflex 63 až do kovového stožáru č.13 kde je na přívodní svorkách svorkovnice smyčkován a pokračuje dále ve výkopu v ochranné trubce kopoflex 63 až do stávajícího kovového stožáru kde je připojen do stávající svorkovnice. Bude proveden zához kabelové trasy a montáž výstražné fólie 25-30 cm nad zemní kabel, provede se hutnění po vrstvách a finální úprava terénu. Přívod ze svorkovnice v jednotlivých stožárech na svítidlo MODUS STL 4000C bude provedeno kabelem CYKY-J 3x1,5 uvnitř stožáru. Celková délka nadzemního kabelu AES 2x16 cca. 77m. Celková délka zemního kabelu CYKY-J 4x10 cca.436m.

- Při stavbě rozšíření veřejného osvětlení na ul. Západní v obci Bohuslavice dojde k souběhu a křížení s ostatními sítěmi, které se na parcelách nacházejí, proto budou u všech prací na kabelových vedeních dodrženy podmínky ČSN 73 6005 změna Z4 a ČSN 33 2000 5-52 ed. 2.
- Zemina z výkopu bude použita na zásyp, případně k úpravě okolí terénu. Realizátor stavby zajistí vytyčení veškerých podzemních vedení jednotlivými správci sítí před započítím výkopových prací a pořídí o tomto zápis do stavebního deníku.

Ostatní podrobnosti jsou zřejmé z ověřené projektové dokumentace, která je podkladem pro vyhotovení tohoto rozhodnutí.

Podmínky pro provedení stavby:

1. Stavba bude provedena podle projektové dokumentace, kterou autorizoval Jan Ondruš – ČKAIT 1104279; případné změny nesmí být provedeny bez předchozího povolení stavebního úřadu.
2. Stavba bude umístěna na pozemcích parc. č. 2292, 2293, 2306, 2604 v katastrálním území Bohuslavice u Hlučína v souladu s grafickou přílohou tohoto rozhodnutí – koordinační situační výkres 1:1500, č. zakázky: 31/25, č. listu C3.
3. Stavebník oznámí stavebnímu úřadu termín zahájení stavby.
4. Realizaci stavby bude provádět stavební podnikatel, který zabezpečí odborné vedení provádění stavby stavbyvedoucím nebo stavebním dozorem v souladu s ustanovením § 159, § 165 stavebního zákona. Při provádění stavby, která vyžaduje povolení musí být podle § 166 stavebního zákona veden stavební deník. Obsahové náležitosti stavebního deníku o stavbě a způsob jejich vedení stanoví prováděcí právní předpis (vyhláška č. 131/2024 Sb., o dokumentaci staveb).
5. Stavební úřad stanovuje v souladu s § 227 odst. 1 stavebního zákona stavebníkovi povinnost strpět provedení kontrolních prohlídek za účelem zjištění, zda stavebník při výstavbě postupuje v souladu s povolením.
6. Při provádění stavby je nutno dodržovat předpisy týkající se bezpečnosti práce a technických zařízení, zejména nařízení vlády č. 591/2006 Sb., o bližších minimálních požadavcích na bezpečnost a ochranu zdraví při práci na staveništích, zákona č. 309/2006 o zajištění dalších podmínek bezpečnosti a ochrany zdraví při práci na pracovištích s nebezpečím pádu z výšky nebo do hloubky a dalších souvisejících předpisů.
7. Při stavbě budou dodržena ustanovení vyhlášky č. 146/2024 sb., o požadavcích na výstavbu, ve znění pozdějších změn a příslušné technické normy.
8. Při nakládání s odpady budou splněny požadavky vyplývající ze zákona č. 541/2020 sb., o odpadech včetně likvidace nebezpečného odpadu odvozem oprávněné osobě na skládku k tomu určenou.
9. Na cizí pozemky lze vstupovat jen se souhlasem jejich vlastníků.
10. Veřejné komunikace a chodníky v dotčeném území nutno udržovat v bezpečném a provozuschopném stavu. Provozem stavby nesmí být tyto znečišťovány, v opačném případě zajistí stavebník jejich pravidelné čištění.

11. Při provádění stavby je nutno respektovat stávající vedení inženýrských sítí a jejich ochranná pásma. Před zahájením prací zajistí stavebník vytyčení veškerých inženýrských sítí, které se v prostoru stavbou dotčeném nacházejí.
12. Stavebník, zhotovitel, stavbyvedoucí a vlastník stavby budou při přípravě a provádění stavby plnit povinnosti, které vyplývají z ustanovení § 160, § 161, § 163, § 164, § 165 stavebního zákona.
13. Při realizaci stavby budou dodrženy podmínky stanovené ve vyjádřeních a stanoviscích vlastníků inženýrských sítí:
 - ČEZ Distribuce, a.s. – vyjádření k projektové dokumentaci ke stavbě ve smyslu energetického zákona a příslušných technických norem, zn.: 001175408178 ze dne 26.3.2026
 - GasNet, s.r.o. – stanovisko k povolení stavby, zn.: 5003290290 ze dne 11.4.2025
14. Stavba bude dokončena do 2 let ode dne nabytí právní moci tohoto rozhodnutí. Po dokončení stavby stavebník oznámí dokončení stavby, doloží revizní zprávy a zaměření polohy.

Účastníci řízení, na něž se vztahuje rozhodnutí správního orgánu: § 27 odst. 1 písm. a) zákona č. 500/2004 Sb., správní řád, ve znění pozdějších předpisů (dále jen správní řád)

Obec Bohuslavice, Poštovní 119, 747 19 Bohuslavice

Odůvodnění:

Dne 24.3.2026 podal stavebník žádost o povolení stavby ve zrychleném řízení, uvedeným dnem bylo zahájeno řízení o povolení záměru ve zrychleném řízení.

Při vymezování okruhu účastníků řízení dospěl stavební úřad k závěru, že toto postavení přísluší dle § 182 stavebního zákona stavebníkovi a zároveň vlastníkově pozemků parc.č. 2292, 2293, 2306, 2604 v k.ú. Bohuslavice u Hlučína, tj. obci Bohuslavice u Hlučína, vlastníkům sousedních pozemků, kteří mohou být ve svých právech dotčeni, tj. pozemků parc.č. 2310, 2290, 2288/1, 2284/2, 2618, 2609, 2303, 2308, 2296/1 a 2296/2 k.ú. Bohuslavice u Hlučína, Dále a vlastníkům technické infrastruktury, kteří jsou stavbou dotčeni. Stavební úřad nevymezil jako účastníky zrychleného řízení vlastníky dalších okolních pozemků a staveb, jelikož jejich vlastnická nebo jiná věcná práva k těmto okolním pozemkům a stavbám na nich nemohou být s ohledem na dostatečnou vzdálenost a rozsah stavby požadovaným záměrem přímo dotčena.

Posouzení záměru žadatele v souladu s ustanovením § 193 odst. 1 stavebního zákona:

a) územně plánovací dokumentací, územními opatřeními a vymezením zastavěného území,

Záměr se dle platného územního plánu obce Bohuslavice u Hlučína, který byl vydán formou opatření obecné povahy Zastupitelstvem obce Bohuslavice dne 16.12.2014 pod č. usnesení 2/2 j) s nabytím účinnosti dne 1.1.2015, ve znění jeho změny č.1, která byla vydána formou opatření obecné povahy zastupitelstvem obce Bohuslavice dne 21.4.2022 s nabytím účinnosti dne 21.6.2022 nachází v zastavěném území obce v ploše komunikací (K) s využitím přípustným: zařízení a stavby technického vybavení a přípojek na technickou infrastrukturu. Záměr je z hlediska navrhovaného funkčního využití v souladu s územním plánem. Na základě výše uvedeného lze konstatovat, že záměr je z hlediska splnění podmínek prostorového uspořádání v souladu s územním plánem.

b) cíli a úkoly územního plánování, zejména s charakterem území a s požadavky na ochranu kulturně historických, architektonických a urbanistických hodnot v území, nemá-li obec vydán územní plán, Obec Bohuslavice má schválený územní plán.

c) požadavky tohoto zákona a jeho prováděcích právních předpisů,

Stavba splňuje požadavky stavebního zákona, zejména požadavky podle vyhlášky č. 146/2024 Sb., o požadavcích na výstavbu, tj. požadavky na vymezování pozemků, požadavky na umístování staveb a technické požadavky na stavby. Dokumentace pro povolení stavby je zpracována podle vyhl. č. 131/2024 Sb., o dokumentaci staveb.

d) požadavky jiných právních předpisů chránících dotčené veřejné zájmy,

Záměr nepodléhá zjišťovacímu řízení dle zák. č. 100/2001 Sb. o posuzování vlivů na životní prostředí a o změně některých souvisejících zákonů v platném znění. Záměr není umístěn v ochranném pásmu zvláště chráněného území. Ve věci byla vydána závazná stanoviska příslušných dotčených orgánů z hlediska

zájmů, sledovaných zvláštními právními předpisy, z jejichž posouzení vyplývá, že záměr vyhovuje jejich požadavkům. Bylo vydáno koordinované závazné stanovisko včetně jednotného environmentálního stanoviska odboru životního prostředí MěÚ Hlučín ze dne 5.2.2026, Č.j: R/2025/236377/2 bez stanovení podmínek.

e) *požadavky na veřejnou dopravní nebo technickou infrastrukturu,*

Stavba nevyžaduje nová napojení na technickou či dopravní infrastrukturu. Jde o rozšíření stávajícího veřejného osvětlení.

f) *ochranou práv a právem chráněných zájmů účastníků řízení, které hodnotí a poměřuje ve vzájemných souvislostech.*

Stavba je v souladu s ochranou práv a právem chráněných zájmů účastníků řízení, což je doloženo souhlasu účastníků.

Posouzení záměru žadatele v souladu s ustanovením § 193 odst. 2 stavebního zákona:

Stavební úřad při posuzování souladu záměru s požadavky jiných právních předpisů vycházel z vyjádření a závazných stanovisek dotčených orgánů.

Na základě výše uvedených skutečností proto stavební úřad dospěl k závěru, že uskutečněním záměru nebo jeho užíváním nejsou ohroženy zájmy chráněné stavebním zákonem, předpisy vydanými k jeho provedení a zvláštními předpisy. Projektová dokumentace je úplná, přehledná a jsou v odpovídající míře řešeny obecné požadavky na výstavbu, je zajištěn příjezd ke stavbě, včasné vybudování technického, popřípadě jiného vybavení potřebného k řádnému užívání stavby, vyžadovaného zvláštním právním předpisem.

Stavební úřad vyhodnotil účastníky řízení dle ustanovení § 182 stavebního zákona:

- a) *stavebník, tj. Obec Bohuslavice, Poštovní 119, 747 19 Bohuslavice*
- b) *obec, na jejímž území má být požadovaný stavební záměr uskutečněn, tj. Obec Bohuslavice*
- c) *vlastník pozemku nebo stavby, na kterých má být záměr uskutečněn, nebo ten, kdo má jiné věcné právo k tomuto pozemku nebo stavbě, tj. Obec Bohuslavice, Poštovní 119, 747 19 Bohuslavice*
- d) *osoby, jejichž vlastnické nebo jiné věcné právo k sousedním stavbám nebo sousedním pozemkům může být rozhodnutím o povolení záměru přímo dotčeno, Jakub Kocur, Bolatická 503, 747 19 Bohuslavice, Bc. Karolína Kocurová, Bolatická 503, 747 19 Bohuslavice, Šárka Babicová, Bolatická 465, 747 19 Bohuslavice, Katrin Řeháčková Maulerová, Petra Bezruče 369, 747 22 Dolní Benešov, Ing. Oldřich Fojtík, Bolatická 189, 747 19 Bohuslavice, Martin Veverka, Opavská 44, 747 19 Bohuslavice, Ing. Pavel Staněk, Poštovní 120, 747 19 Bohuslavice, Ing. Kateřina Staňková, Poštovní 120, 747 19 Bohuslavice, Klára Štefková, Hlučinská 113, 747 22 Dolní Benešov, JUDr. Dalibor Štverka, Kašparova 1413/14, 700 30 Ostrava, Ing. Patricie Štverková, Školní 744/19, 747 23 Bolatice, ČEZ Distribuce, a. s., Teplická 874/8, 405 02 Děčín, GasNet Služby, s.r.o., Plynárenská 499/1, 602 00 Brno*

Žadatel ve své žádosti mimo jiné požádal, aby předmětné rozhodnutí bylo vydáno ve zrychleném řízení. Stavební úřad posoudil, zda jsou splněny zákonné požadavky, stanovené v ust. § 212 odst. 1 stavebního zákona a zjistil následující:

- Obec Bohuslavice (na jehož území má být stavba uskutečněna), má vydán územní plán,
- záměr stavebníka nepodléhá posouzení z hlediska vlivů na životní prostředí EIA podle zvláštního právního předpisu,
- nejde o záměr vyžadující povolení výjimky nebo stanovení odchylného postupu podle zákona o ochraně přírody a krajiny,
- stavba splňuje požadavky uvedené v § 193 stavebního zákona – viz výše uvedeno,
- stavebník doložil souhlasy všech účastníků řízení se záměrem, vyznačené na situačním výkresu dokumentace.

Všechny požadavky, stanovené v ust. § 212 odst. 1 stavebního zákona pro vydání rozhodnutí ve zrychleném řízení, jsou tedy splněny.

V daném případě se jedná podle § 5 odst. 2 písm. b) o stavbu jednoduchou, která je uvedena v Příloze č. 2 v odst. 2) písm. t) stavebního zákona (zemní kabelové vedení), Tato stavby vyžaduje v souladu s ustanovením § 171 stavebního zákona povolení. Projektovou dokumentaci zpracovala kvalifikovaná osoba v souladu s § 156 odst. 2 stavebního zákona.

Žádost byla doložena:

- Plnou mocí k zastupování ze dne 8.12.2025
- Souhlasy majitelů sousedních nemovitostí, pozemků parc.č. 2310, 2290, 2288/1, 2284/2, 2618, 2609, 2303, 2308, 2296/1 a 2296/2 k.ú. Bohuslavice u Hlučína
- Textovou a grafickou částí:
: autorizoval Jan Ondruš – ČKAIT 1104279, z 5/2024

Stanoviska a vyjádření sdělili:

- MěÚ Hlučín – koordinované závazné stanovisko a jednotné environmentální stanovisko odboru výstavby a životního prostředí MěÚ Hlučín ze dne 5.2.2026, Č.j: R/2025/236377/2
- Obecní úřad Bohuslavice – vyjádření k tech. infrastruktuře ze dne 17.6.2024, č.j.: BOH 611/2024
- ČEZ ICT Services, a. s. – sdělení o existenci ze dne 28.3.2025, zn: 0700959349
- Telco Infrastructure, s.r.o. - sdělení o existenci ze dne 28.3.2025, zn: 1100226938
- Telco Pro Services, a. s. – sdělení o existenci ze dne 28.3.2025, zn: 0201855252
- Povodí Odry s.p. – stanovisko správce toku ze dne 26.6.2024, č.j.: POD/9767/2024
- ČEZ Distribuce, a.s. – vyjádření k projektové dokumentaci ke stavbě ve smyslu energetického zákona a příslušných technických norem, zn.: 001175408178 ze dne 26.3.2026
- CETIN a.s. - Vyjádření o existenci sítě elektronických komunikací společnosti CETIN a.s., č.j. 89888/25 ze dne 28.3.2025
- GasNet, s.r.o. – stanovisko k povolení stavby, zn.: 5003290290 ze dne 11.04.2025

Stavební úřad zajistil vzájemný soulad s předložených závazných stanovisek dotčených orgánů vyžadovaných zvláštními předpisy a vyjádření správců a vlastníků technické infrastruktury a zahrnul je do podmínek rozhodnutí.

Stavební úřad neshledal důvody, které by bránily povolení záměru, a proto rozhodl, jak je uvedeno ve výroku rozhodnutí, za použití ustanovení právních předpisů ve výroku uvedených.

Poučení účastníků:

Proti tomuto rozhodnutí se lze odvolat do 15 dnů ode dne jeho oznámení ke Krajskému úřadu Moravskoslezského kraje, odboru krajský stavební úřad podáním u zdejšího správního orgánu.

Odvolání se podává s potřebným počtem stejnopisů tak, aby jeden stejnopis zůstal správnímu orgánu a aby každý účastník dostal jeden stejnopis. Nepodá-li účastník potřebný počet stejnopisů, vyhotoví je správní orgán na náklady účastníka. Odvoláním lze napadnout výrokovou část rozhodnutí, jednotlivý výrok nebo jeho vedlejší ustanovení. Odvolání jen proti odůvodnění rozhodnutí je nepřipustné.

Stavební úřad po dni nabytí právní moci stavebního povolení zašle stavebníkovi jedno vyhotovení ověřené projektové dokumentace spolu se štítkem obsahujícím identifikační údaje o povolené stavbě. Další vyhotovení ověřené projektové dokumentace zašle vlastníkově stavby, pokud není stavebníkem.

Při provádění stavby je stavebník povinen

- oznámit stavebnímu úřadu předem termín zahájení stavby, název a sídlo stavebního podnikatele, který bude stavbu provádět, u svépomocné formy výstavby jméno a příjmení stavbyvedoucího nebo osoby, která bude vykonávat stavební dozor; změny v těchto skutečnostech oznámí bezodkladně stavebnímu úřadu,
- před zahájením stavby umístit na viditelném místě u vstupu na staveniště štítek o povolení stavby a ponechat jej tam až do dokončení stavby, případně do vydání kolaudačního rozhodnutí; rozsáhlé stavby se mohou označit jiným vhodným způsobem s uvedením údajů ze štítku.

- zajistit, aby na stavbě nebo na staveništi byla k dispozici ověřená dokumentace stavby a všechny doklady týkající se provádění stavby nebo její změny, popřípadě jejich kopie,
- ohlašovat stavebnímu úřadu fáze výstavby podle plánu kontrolních prohlídek stavby, umožnit provedení kontrolní prohlídky, a pokud tomu nebrání vážné důvody, této prohlídce se zúčastnit,
- ohlásit stavebnímu úřadu bezodkladně po jejich zjištění závady na stavbě, které ohrožují životy a zdraví osob, nebo bezpečnost stavby,
- oznámit stavebnímu úřadu předem zahájení zkušebního provozu.

Stavba nesmí být zahájena, dokud povolení stavby nenabude právní moci. Povolení stavby pozbývá platnosti, jestliže stavba nebyla zahájena do 2 let ode dne, kdy nabylo právní moci.



David Krakovčík
referent odboru výstavby a dopravy

příloha: koordinační situační výkres

Poplatek:

Správní poplatek podle zákona č. 634/2004 Sb., o správních poplatcích položky 18 odst. 1 písm. a) ve výši 4000,- Kč byl zaplacen dne 25.3.2026.

Obdrží:

účastníci (dodejky)

1. Obec Bohuslavice, IDDS: qrvbmm8,
kterou zastupuje **Jan Ondruš, Luční č.p. 463/2, 747 18 Píšť**
2. Jakub Kocur, Bolatická č.p. 503, 747 19 Bohuslavice u Hlučína
3. Bc. Karolína Kocurová, IDDS: x5ryzqf
4. Šárka Babicová, Bolatická č.p. 465, 747 19 Bohuslavice u Hlučína
5. Katrin Řeháčková Maulerová, Petra Bezruče č.p. 369, 747 22 Dolní Benešov
6. Ing. Oldřich Fojtík, IDDS: 9qekwa3
7. Martin Veverka, Opavská č.p. 44, 747 19 Bohuslavice u Hlučína
8. Ing. Pavel Staněk, IDDS: qaxg5kc
9. Ing. Kateřina Staňková, Poštovní č.p. 120, 747 19 Bohuslavice u Hlučína
10. Klára Štefková, IDDS: aarrqy2
11. JUDr. Dalibor Štverka, Kašparova č.p. 1413/14, Hrabůvka, 700 30 Ostrava 30
12. Ing. Patricie Štverková, Školní č.p. 744/19, 747 23 Bolatice
13. ČEZ Distribuce, a. s., IDDS: v95uqfy
14. GasNet Služby, s.r.o., IDDS: jnnyjs6


dotčené orgány státní správy

15. Městský úřad Hlučín, odbor výstavby a životního prostředí, IDDS: mfpbhkb
16. Obecní úřad Bohuslavice, Poštovní 119, 747 19 Bohuslavice

Vyřešeno dne: 30.3.2026
Seznam dne: 15.4.2026
Ev. číslo: 2026025

MĚSTSKÝ ÚŘAD
747 01 DOLNÍ BENEŠOV


ŘEZ VÝKOPEM

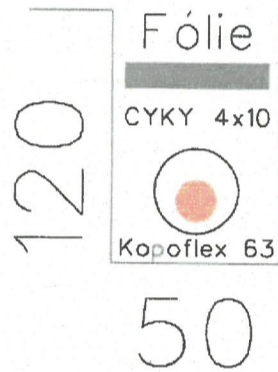

NAPĚŤOVÁ SOUSTAVA 1+PEN, TN-C, 230V, 50Hz
 Ochrana před úrazem elektrickým proudem
 Základní: polohou, zábranou, kryty a přepážkami
 Ochrana protiporuše: automatickým odpojením od zdroje
 Poznámka:
 Přisouběhu a křížení s ostatními inženýrskými sítěmi
 nutno dodržet ČSN 73 6005 a respektovat její požadavky
UPOZORNĚNÍ:
 Zákres inženýrských sítí je pouze orientační
 před zahájením výkopových prací je nutné provést
 vytyčení v terénu

Stávající podzemní vodovodní řád v majetku obce	
Stávající podzemní kanalizační řád v majetku obce	
Stávající podzemní plynovodní řád STL	
Stávající podzemní metalické vedení CETIN	
Nový betonový sloup JB9/3	
Nové vzdušné izolované vedení AES 2x16	
Nový ocelový stožár veřejného osvětlení K5	
Nové LED svítidlo MODUS STL 4000C	
Zemnicí pásek FeZn 30x4	
Nový zemní kabel CYKY 4x10 v kopoflex 63	
Nová rozpojovací skříň SP-100/NSP1P (RVO)	

AZI	Zaměřil	Zpracoval	Kreslil	Kontroloval	Jan Ondruš	
Zdeněk Mlčoch	Lukáš Strakoš	Dan Schiffauer	Dan Schiffauer	Jan Ondruš	Luční 463/2	
Kat. území:	Bohuslavice u Hlučína [606529]				747 18 Píšť	
Objednatel:	Obec Bohuslavice		Souř. systém:	S - JTSK	Formát:	A3
Investor:	Obec Bohuslavice		Výšk. systém:	B.p.v.	Datum:	3.5.2024
Číslo stavby:			Stupeň TD:	jednoduchá stavba	Číslo zakázky:	31/25
Název stavby:	Bohuslavice_VO_2_Etapa				Měřítko	Číslo listu/celkem
Název výkresu:	Koordinační situační výkres VO				1 : 1500	C3

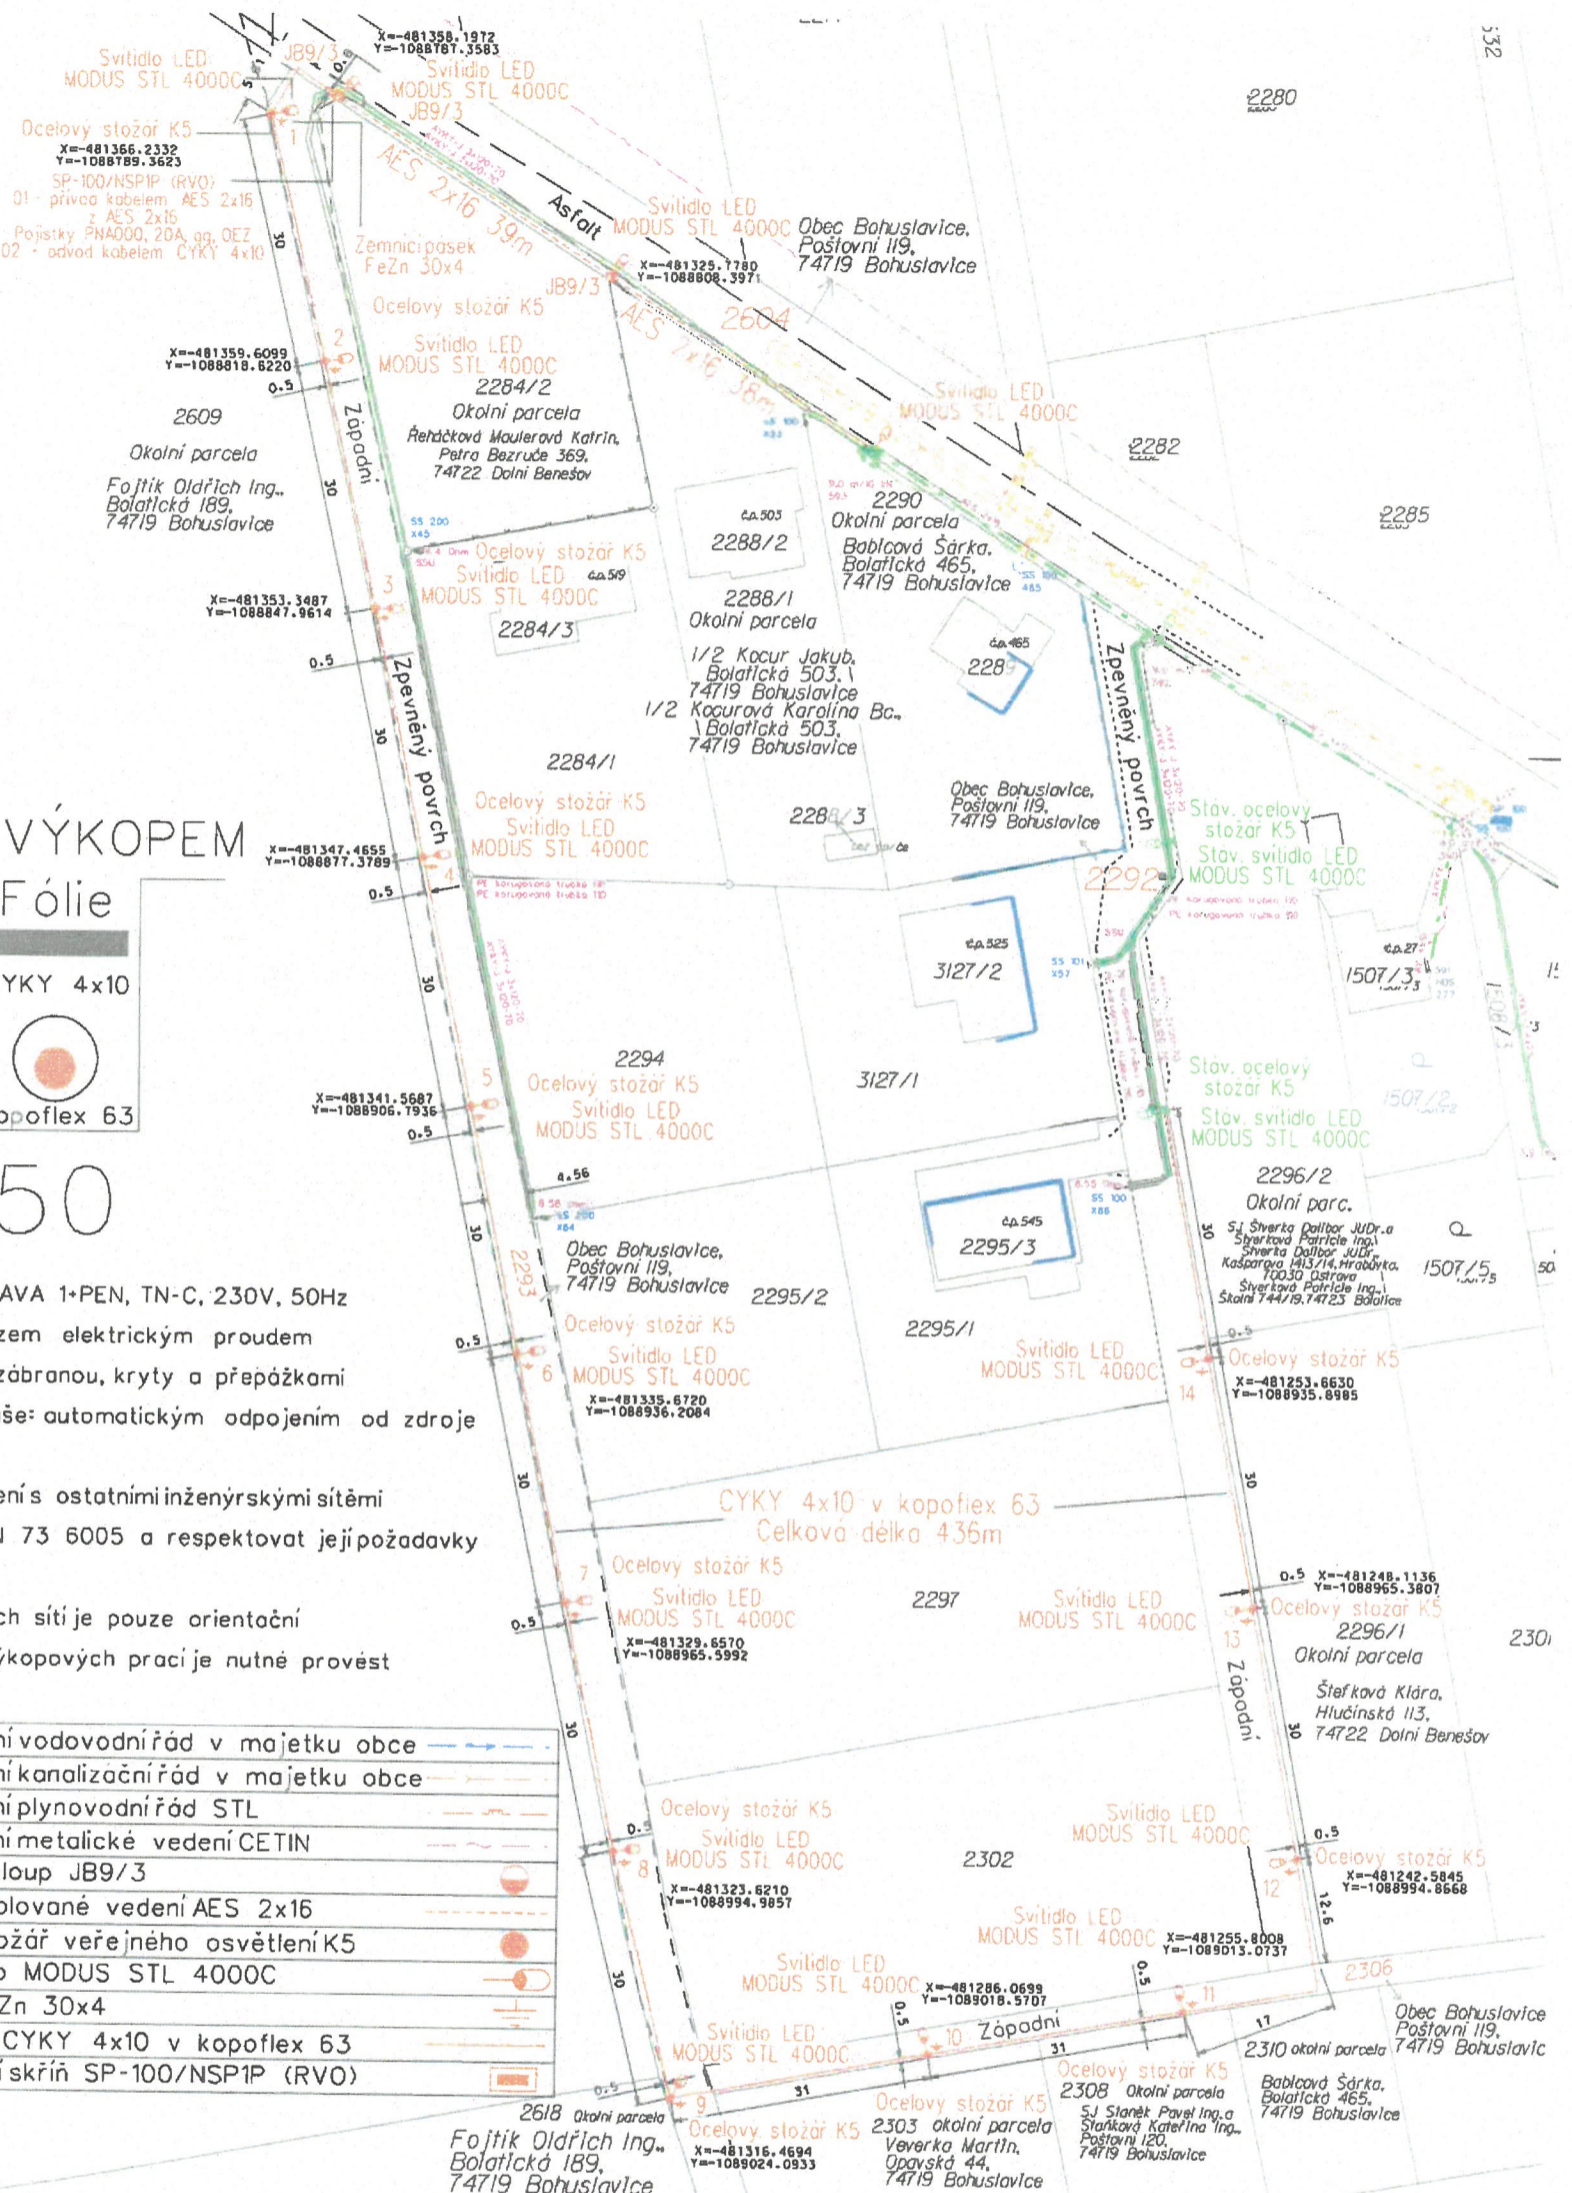

2316 Bohuslavický potok