


STAVEBNÍ ČÁST, ZPEVNĚNÉ PLOCHY, M1:250

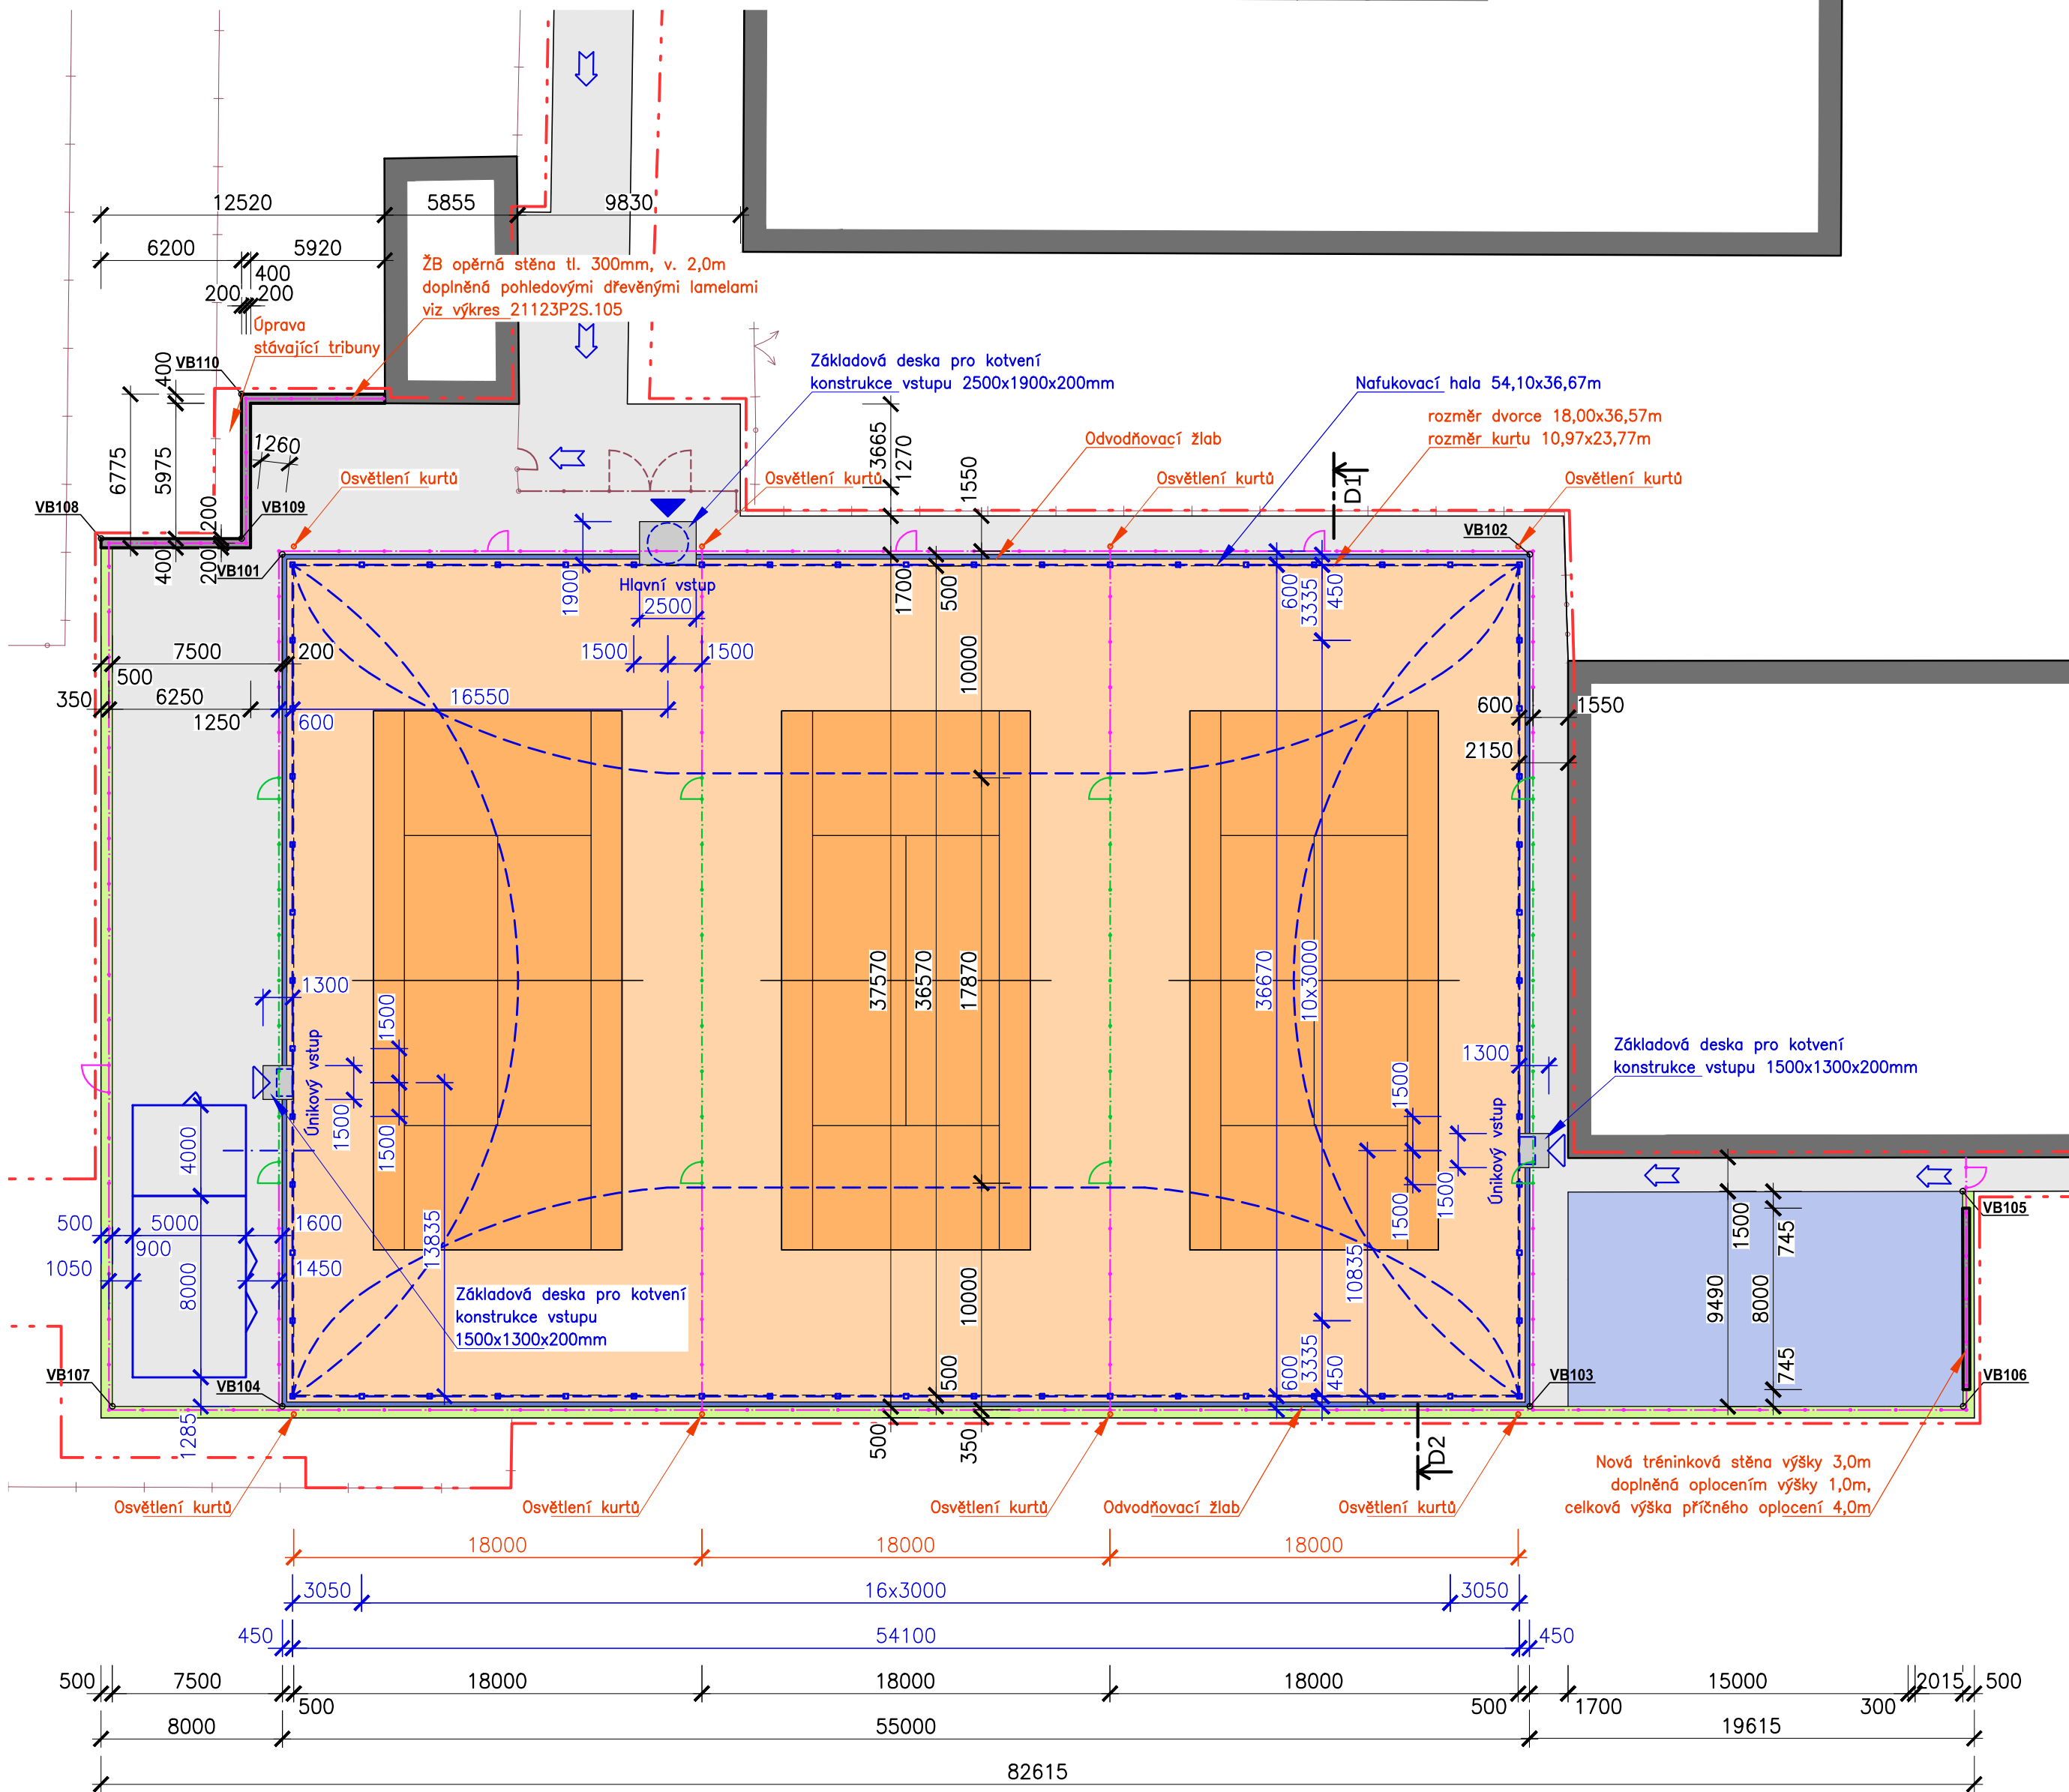

LEGENDA

SO 01 - TENISOVÉ KURTY

- Obrys staveniště
- Tenisové dvorce – antuka – rozměr kurtu 18,00x36,57m (na parc.č. 769/4, 777/2) – skladba S1 a S2
- Tenisové kurty – antuka – rozměr kurtu 10,97x23,77m (na parc.č. 769/4, 777/2) – skladba S1 a S2
- Tenisové kurty – tréninková stěna – umělá antuka (na parc.č. 769/4) – skladba S3
- Tenisové kurty – odvodňovací žlab (na parc.č. 769/4, 777/2)
- Zpevněné plochy – zámková dlažba (na parc.č. 769/4, 777/2) – skladba S4
- Zpevněné plochy – ŽB deska (na parc.č. 769/4, 777/2)
- Zpevněné plochy – kačírek (na parc.č. 769/4, 777/2)
- Opěrná stěna (na parc.č. 777/2)
- Nafukovací hala 54,10x36,67m (na parc.č. 769/4, 777/2) viz výkres 21123P2S.120
- Technologie a skladování nafukovací haly (na parc.č. 777/2) viz výkres 21123P2S.120
- Hlavní vstup do areálu tenisových kurtů
- Hlavní vstup do nafukovací haly
- Únikové vstupy do nafukovací haly
- Nové oplocení celkové výšky 3,0m – demontovatelné v bočních polích okolo kurtů a v prostoru vstupu do nafukovací haly (na parc.č. 769/4, 777/2) viz výkresy 21123P2S.103 a 21123P2S.104
- Nové oplocení celkové výšky 1,0m – demontovatelné (na parc.č. 769/4, 777/2) viz výkresy 21123P2S.103 a 21123P2S.104
- Nové oplocení celkové výšky 2,0m přibližně ve výšce stávajícího oplocení (na parc.č. 769/4, 777/2) viz výkresy 21123P2S.103 a 21123P2S.104
- VB10x Vytyčovací body areálu tenisových kurtů viz výkres 21123P2.03 – Koordinační situace
- Detaily a schematické pohledy na oplocení viz výkres 21123P2S.104
- Výpis skladeb viz Příloha TZ SO 01 č.1 Skladby nových ploch

LEGENDA STÁVAJÍCÍCH OBJEKTŮ

- Stávající objekty
- Stávající ploty a opěrné zdi

POZNÁMKY

Projektová dokumentace je zpracována na základě neúplných podkladů. Zakreslení stávajících inženýrských sítí je pouze informativní. Skutečné vytýčení sítí nutno objednat u jednotlivých správců! Ochranná pásma sítí dle podkladů správců sítí. Před započatím prací nutno ověřit skutečné rozměry konstrukcí. Kóty jsou pouze informativní. **Výkop kolem stávajících inženýrských sítí musí být proveden ručně!!**

VÝŠKOVÝ SYSTÉM BpV SO 01 ±0,000=233,80m.n.m, SO 02 ±0,000=233,85m.n.m
SOUŘADNICOVÝ SYSTÉM JTSK

VED. PROJEKTANT: Ing. arch. Jaromír Fišer	ZODP. PROJEKTANT: Ing. Jiří Konečný	VÝPRACOVAL: Ing. Jiří Konečný	Q-PARS, v.o.s. Pláničkova 144/14 711 00 Ostrava – Hrušov TEL. : +420 596 613 476-7 FAX : +420 596 622 760 E-mail: q-pars@q-pars.cz IČ: 47984589	
KRAJ: Moravskoslezský	OBEC: Dolní Benešov	KATASTR: Dolní Benešov		
INVESTOR: TJ Dolní Benešov, z.s., Osada míru 627, 747 22 Dolní Benešov			STAVBA: SPORTOVNÍ AREÁL TJ DOLNÍ BENEŠOV parc.č. 769/4, 777/2, 777/9; 769/1, 769/2, 769/3, 777/15, 777/16 k.ú. Dolní Benešov	
ČÁST: D. Výkresová dokumentace			FORMÁT	4A4
VÝKRES: SO 01 - TENISOVÉ KURTY STAVEBNÍ ČÁST, ZPEVNĚNÉ PLOCHY			DATUM	01/2022
			STUPEŇ	DUR, DSP
			ČÍSLO ZAK.	21123
			MĚŘÍTKO	1:250
			ČÍSLO VÝKRESU:	21123P2S.102
			ZMĚNA:	-